



BYTOVÝ DŮM MILOVICE

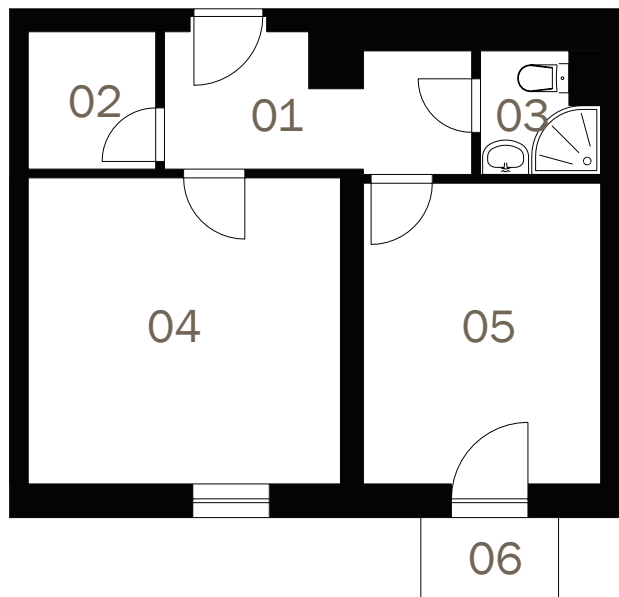

Číslo místnosti	Název místnosti	Plocha (m ²)
01	Zádveří	5,98
02	Komora	2,99
03	Koupelna, WC	3,39
04	Pokoj, KK	16,79
05	Pokoj	12,18
06	Balkón	2,16
Celkem		43,49

BYT E - 3NP 2.116.030,- Kč

Ceny jsou konečné včetně DPH a provize. Provize obsahuje (prezentaci domu a bytů, prohlídky, smlouvy, úschovu, jednání s bankou, předání bytů, návrhy na vklad, poplatky za vklady.

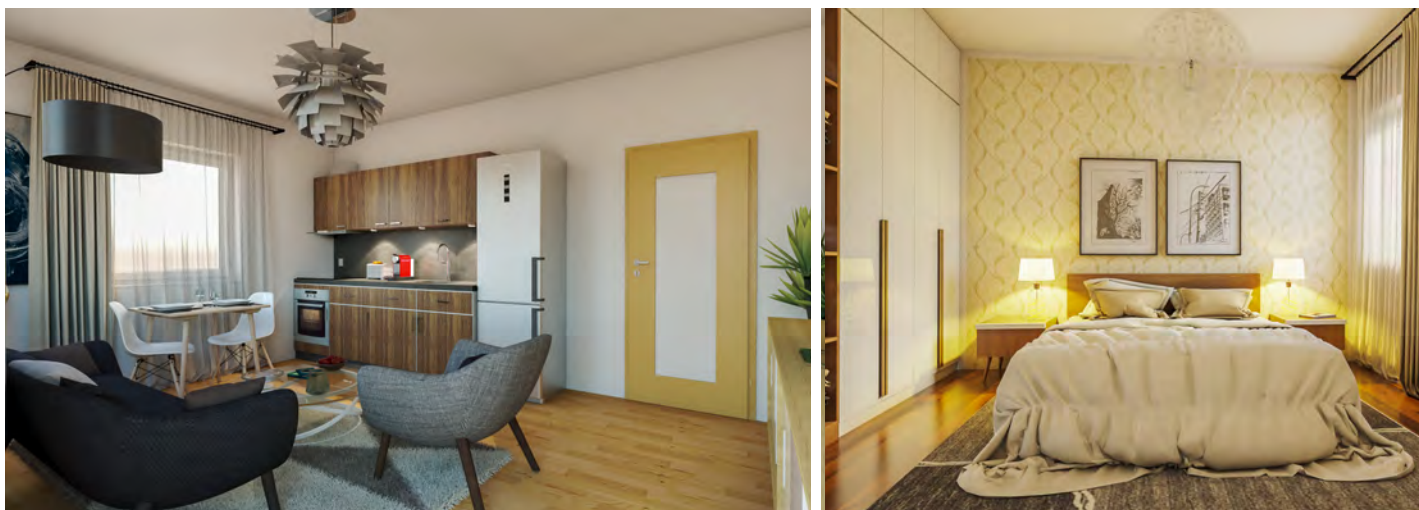

Vizualizace, umělecké prezentace a dekorace interiéru jsou poskytnuty pouze pro ilustrační účely a nejsou zahrnuty v ceně bytové jednotky.