



BYTOVÝ DŮM MILOVICE

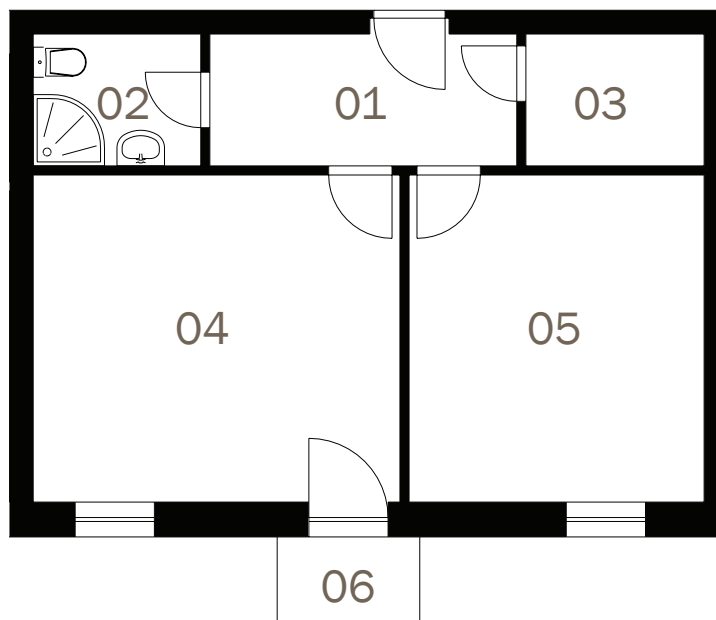

Číslo místnosti	Název místnosti	Plocha (m ²)
01	Zádveří	6,35
02	Koupelna, WC	3,52
03	Komora	3,75
04	Pokoj, KK	19,15
05	Pokoj	15,38
06	Balkón	2,16
Celkem		50,31

BYT F - 3NP 2.436.570,- Kč

Ceny jsou konečné včetně DPH a provize. Provize obsahuje (prezentaci domu a bytů, prohlídky, smlouvy, úschovu, jednání s bankou, předání bytů, návrhy na vklad, poplatky za vklady.

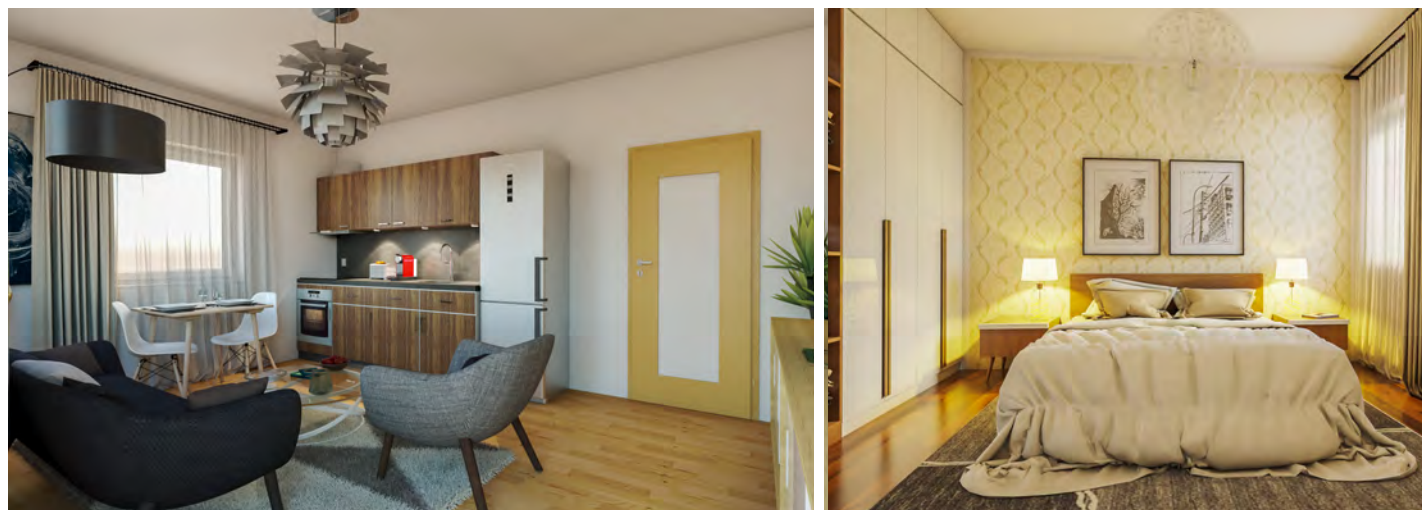

Vizualizace, umělecké prezentace a dekorace interiéru jsou poskytnuty pouze pro ilustrační účely a nejsou zahrnuty v ceně bytové jednotky.