



BYTOVÝ DŮM MILOVICE

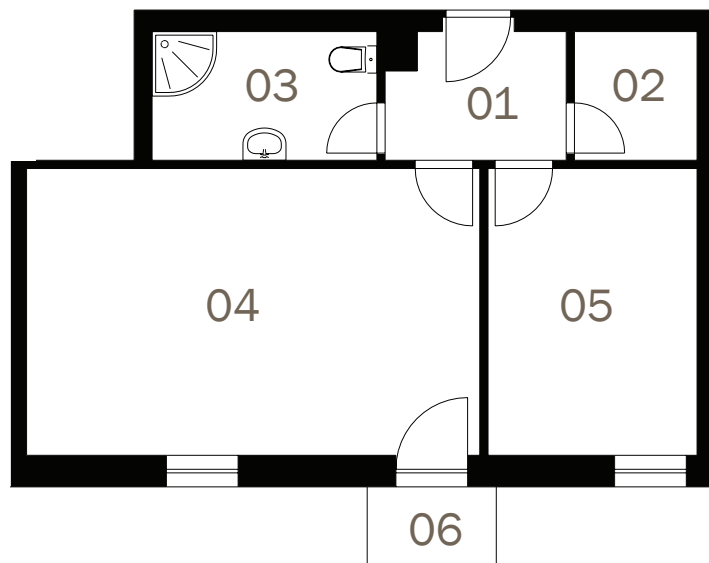

Číslo místnosti	Název místnosti	Plocha (m ²)
01	Zádveří	3,94
02	Komora	3,07
03	Koupelna, WC	5,63
04	Pokoj, KK	25,99
05	Pokoj	11,86
06	Balkón	2,16
Celkem		52,65

BYT D - 3NP 2.546.550,- Kč

Ceny jsou konečné včetně DPH a provize. Provize obsahuje (prezentaci domu a bytů, prohlídky, smlouvy, úschovu, jednání s bankou, předání bytů, návrhy na vklad, poplatky za vklady.

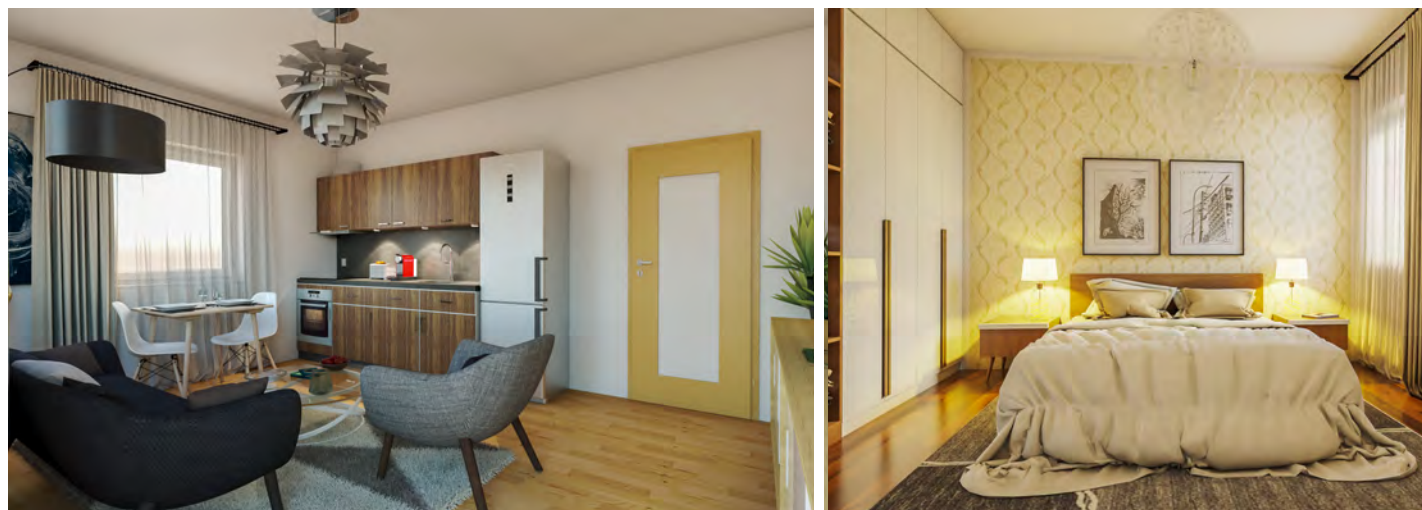

Vizualizace, umělecké prezentace a dekorace interiéru jsou poskytnuty pouze pro ilustrační účely a nejsou zahrnuty v ceně bytové jednotky.